


Maße mit CAD erstellt!
Vor Bestellung Aufmaß!

Zufahrt Zinglerstraße



4,50

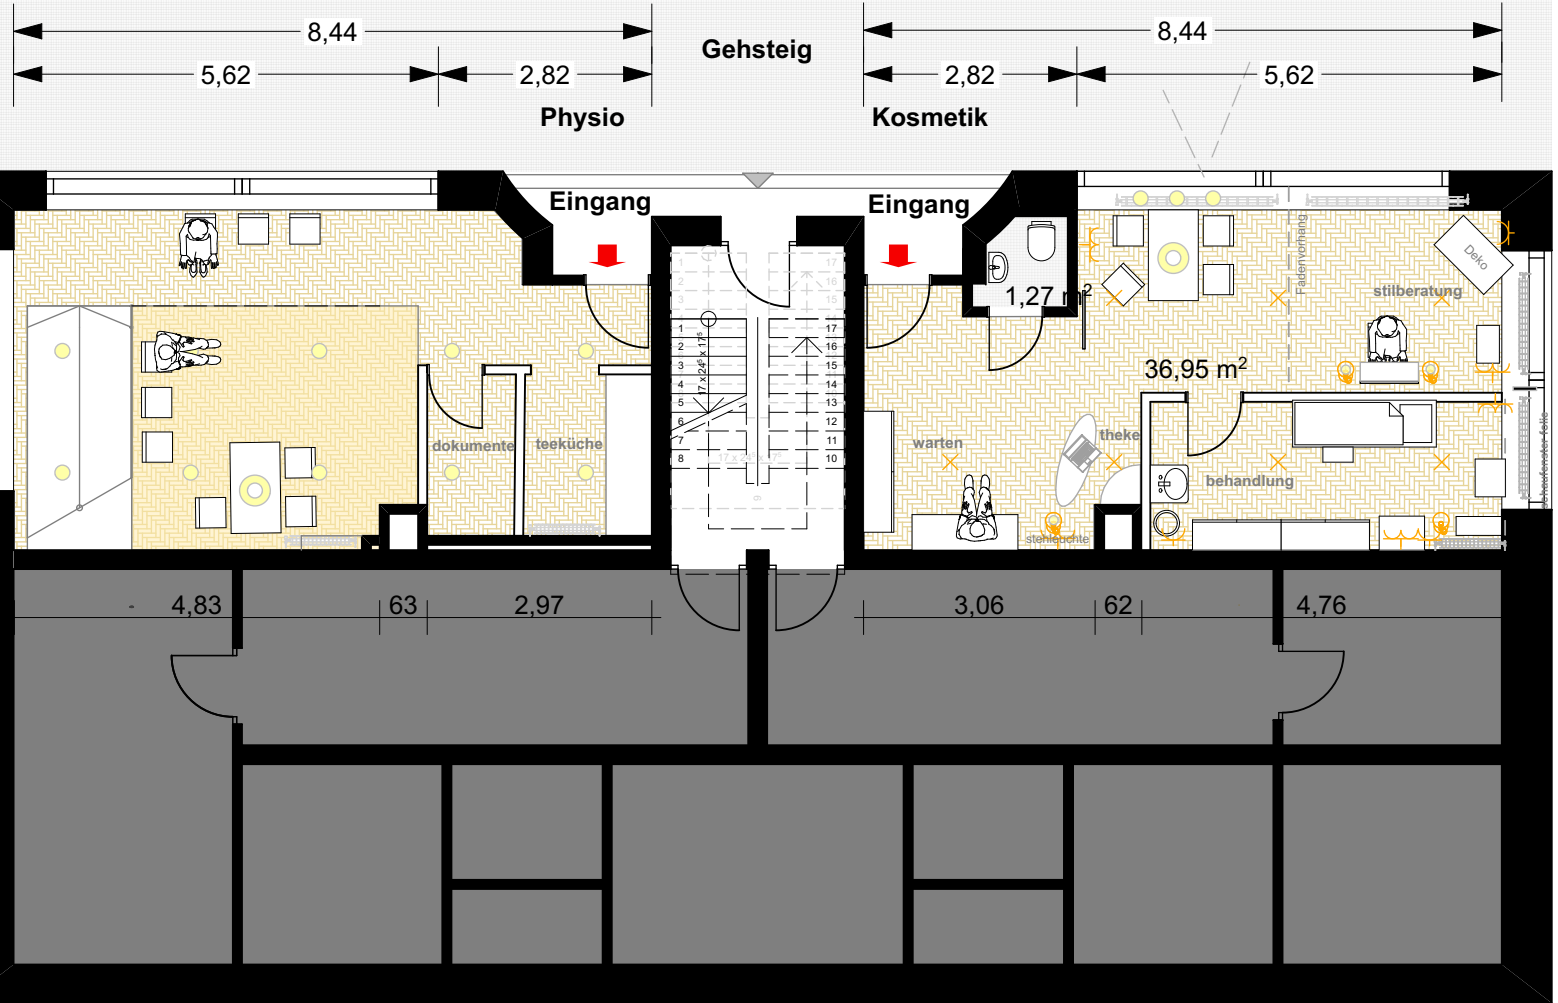

12
2,42
1,96
4,50

Modernisierung eines Wohngebäudes mit Ladenzeile in der Zinglerstraße

Erdgeschoss
M 1 : 100; 16.04.2018

PEGulm
Projektentwicklung