


Maße mit CAD erstellt!  
Vor Bestellung Aufmaß!

Zufahrt Zinglerstraße

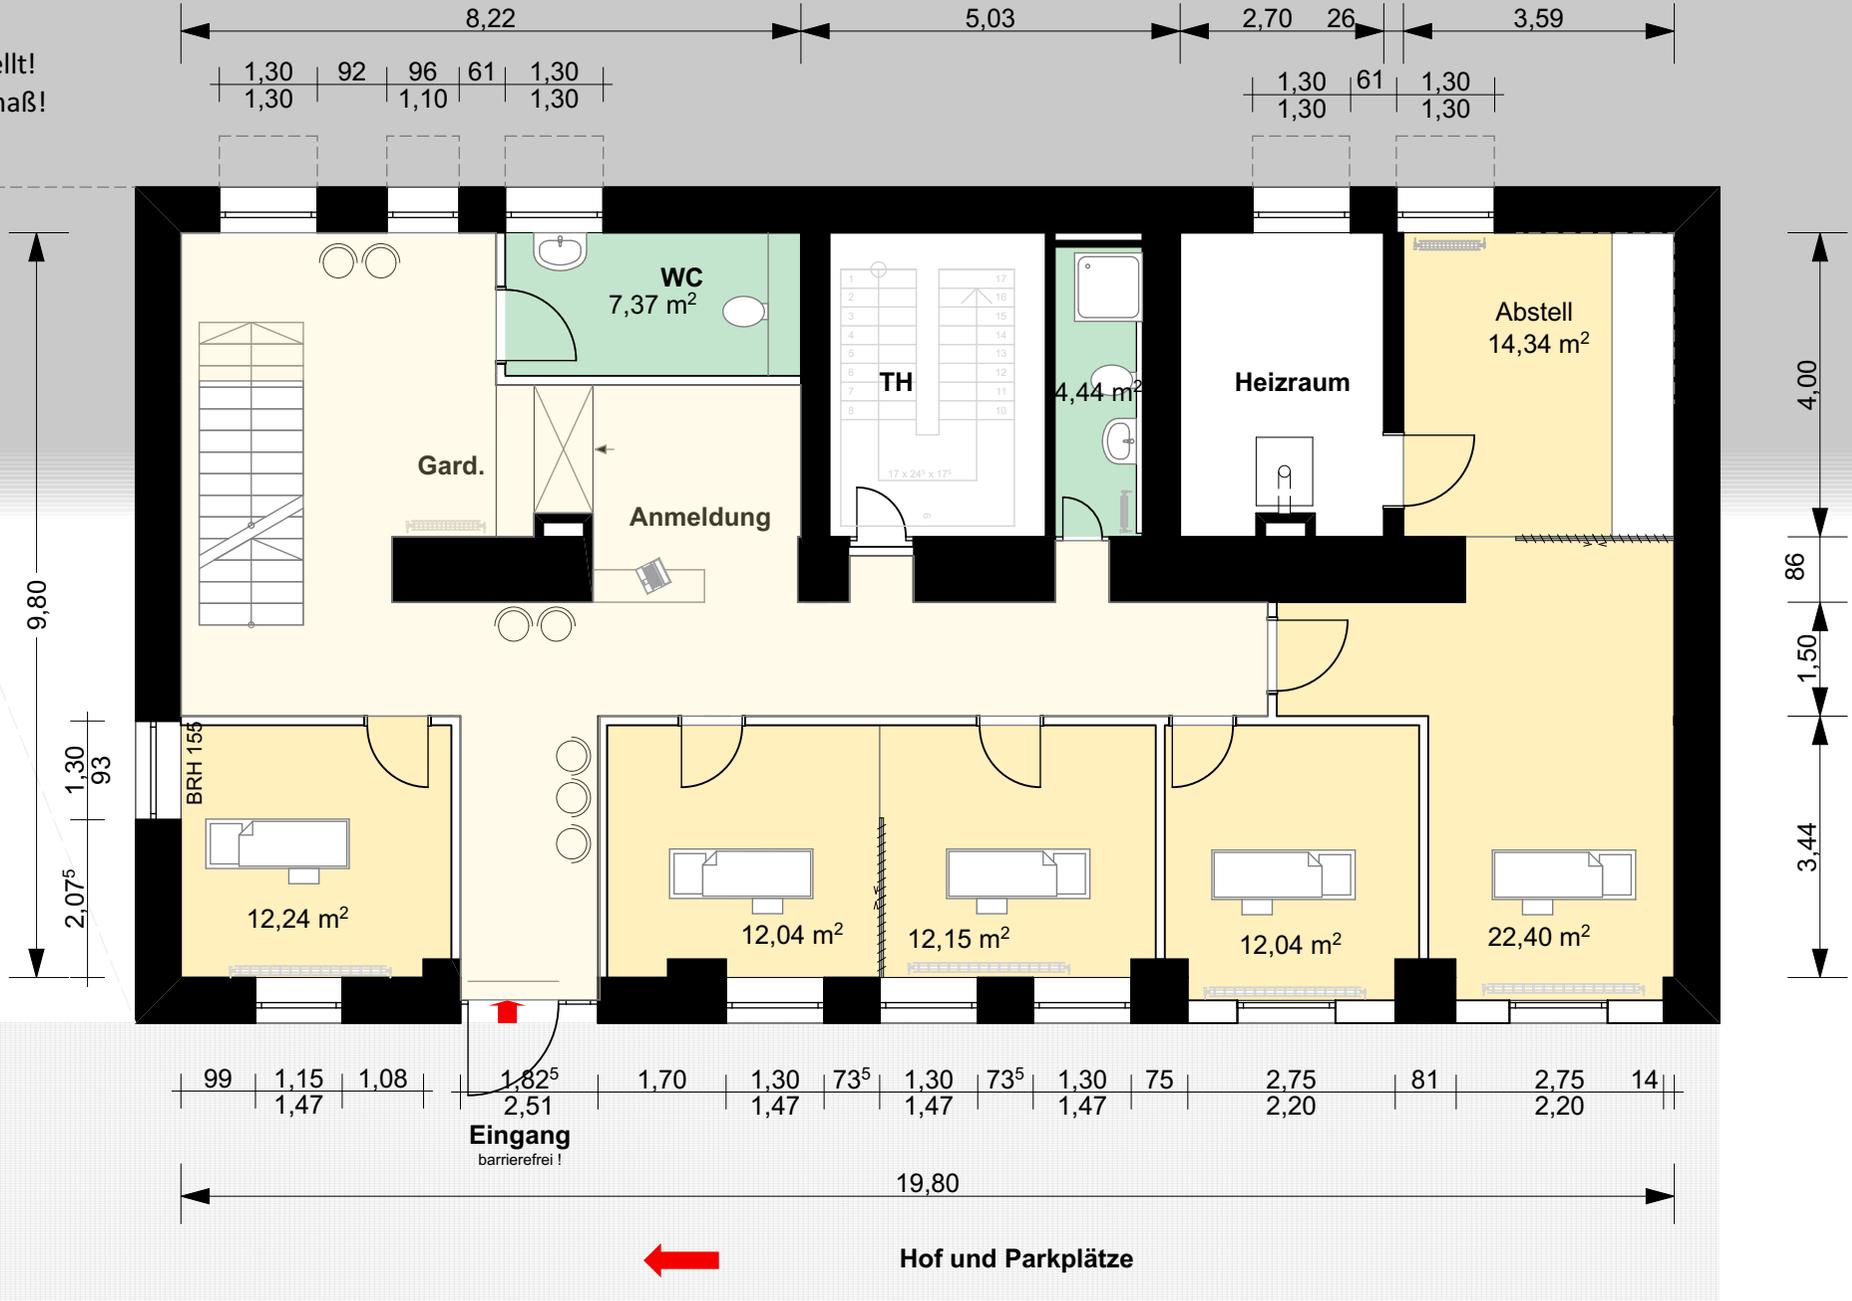

## Modernisierung eines Wohngebäudes mit Ladenzeile in der Zinglerstraße

Souterraingeschoss  
M 1 : 100; 16.04.2018

**PEGulm**  
Projektentwicklung